




Erdgeschoss mit Umgebung

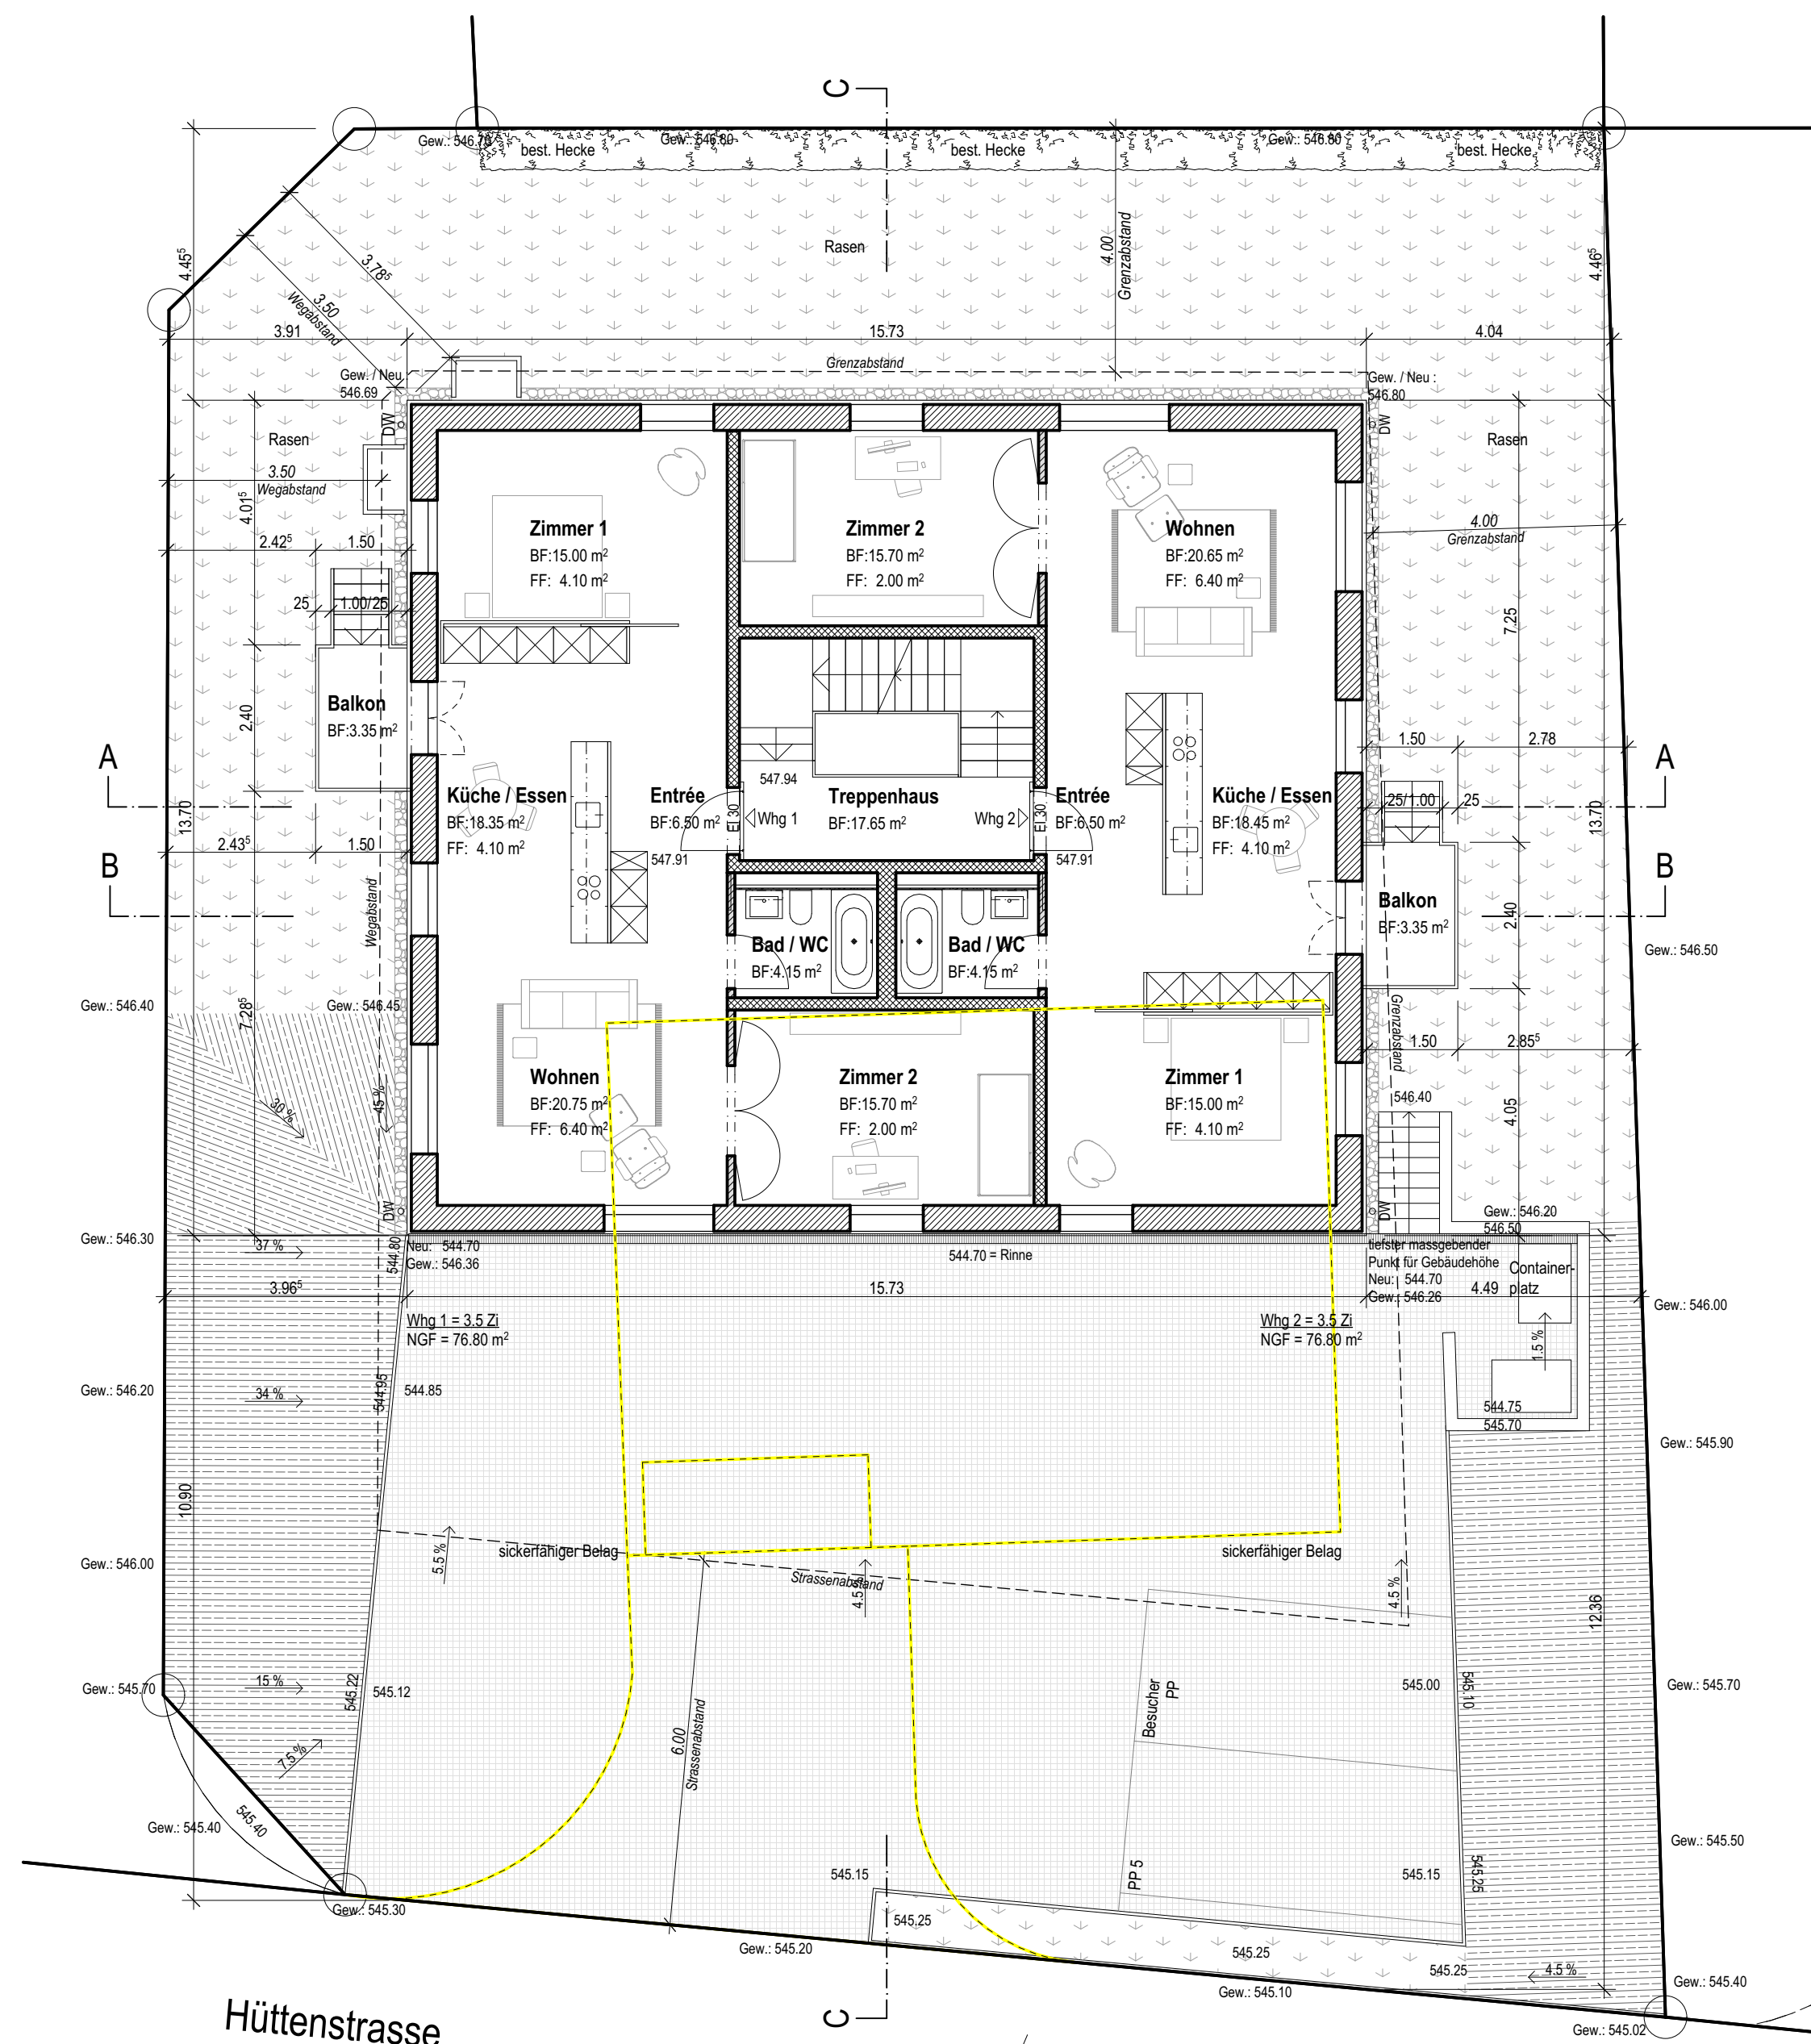

1. Obergeschoss mit Umgebung

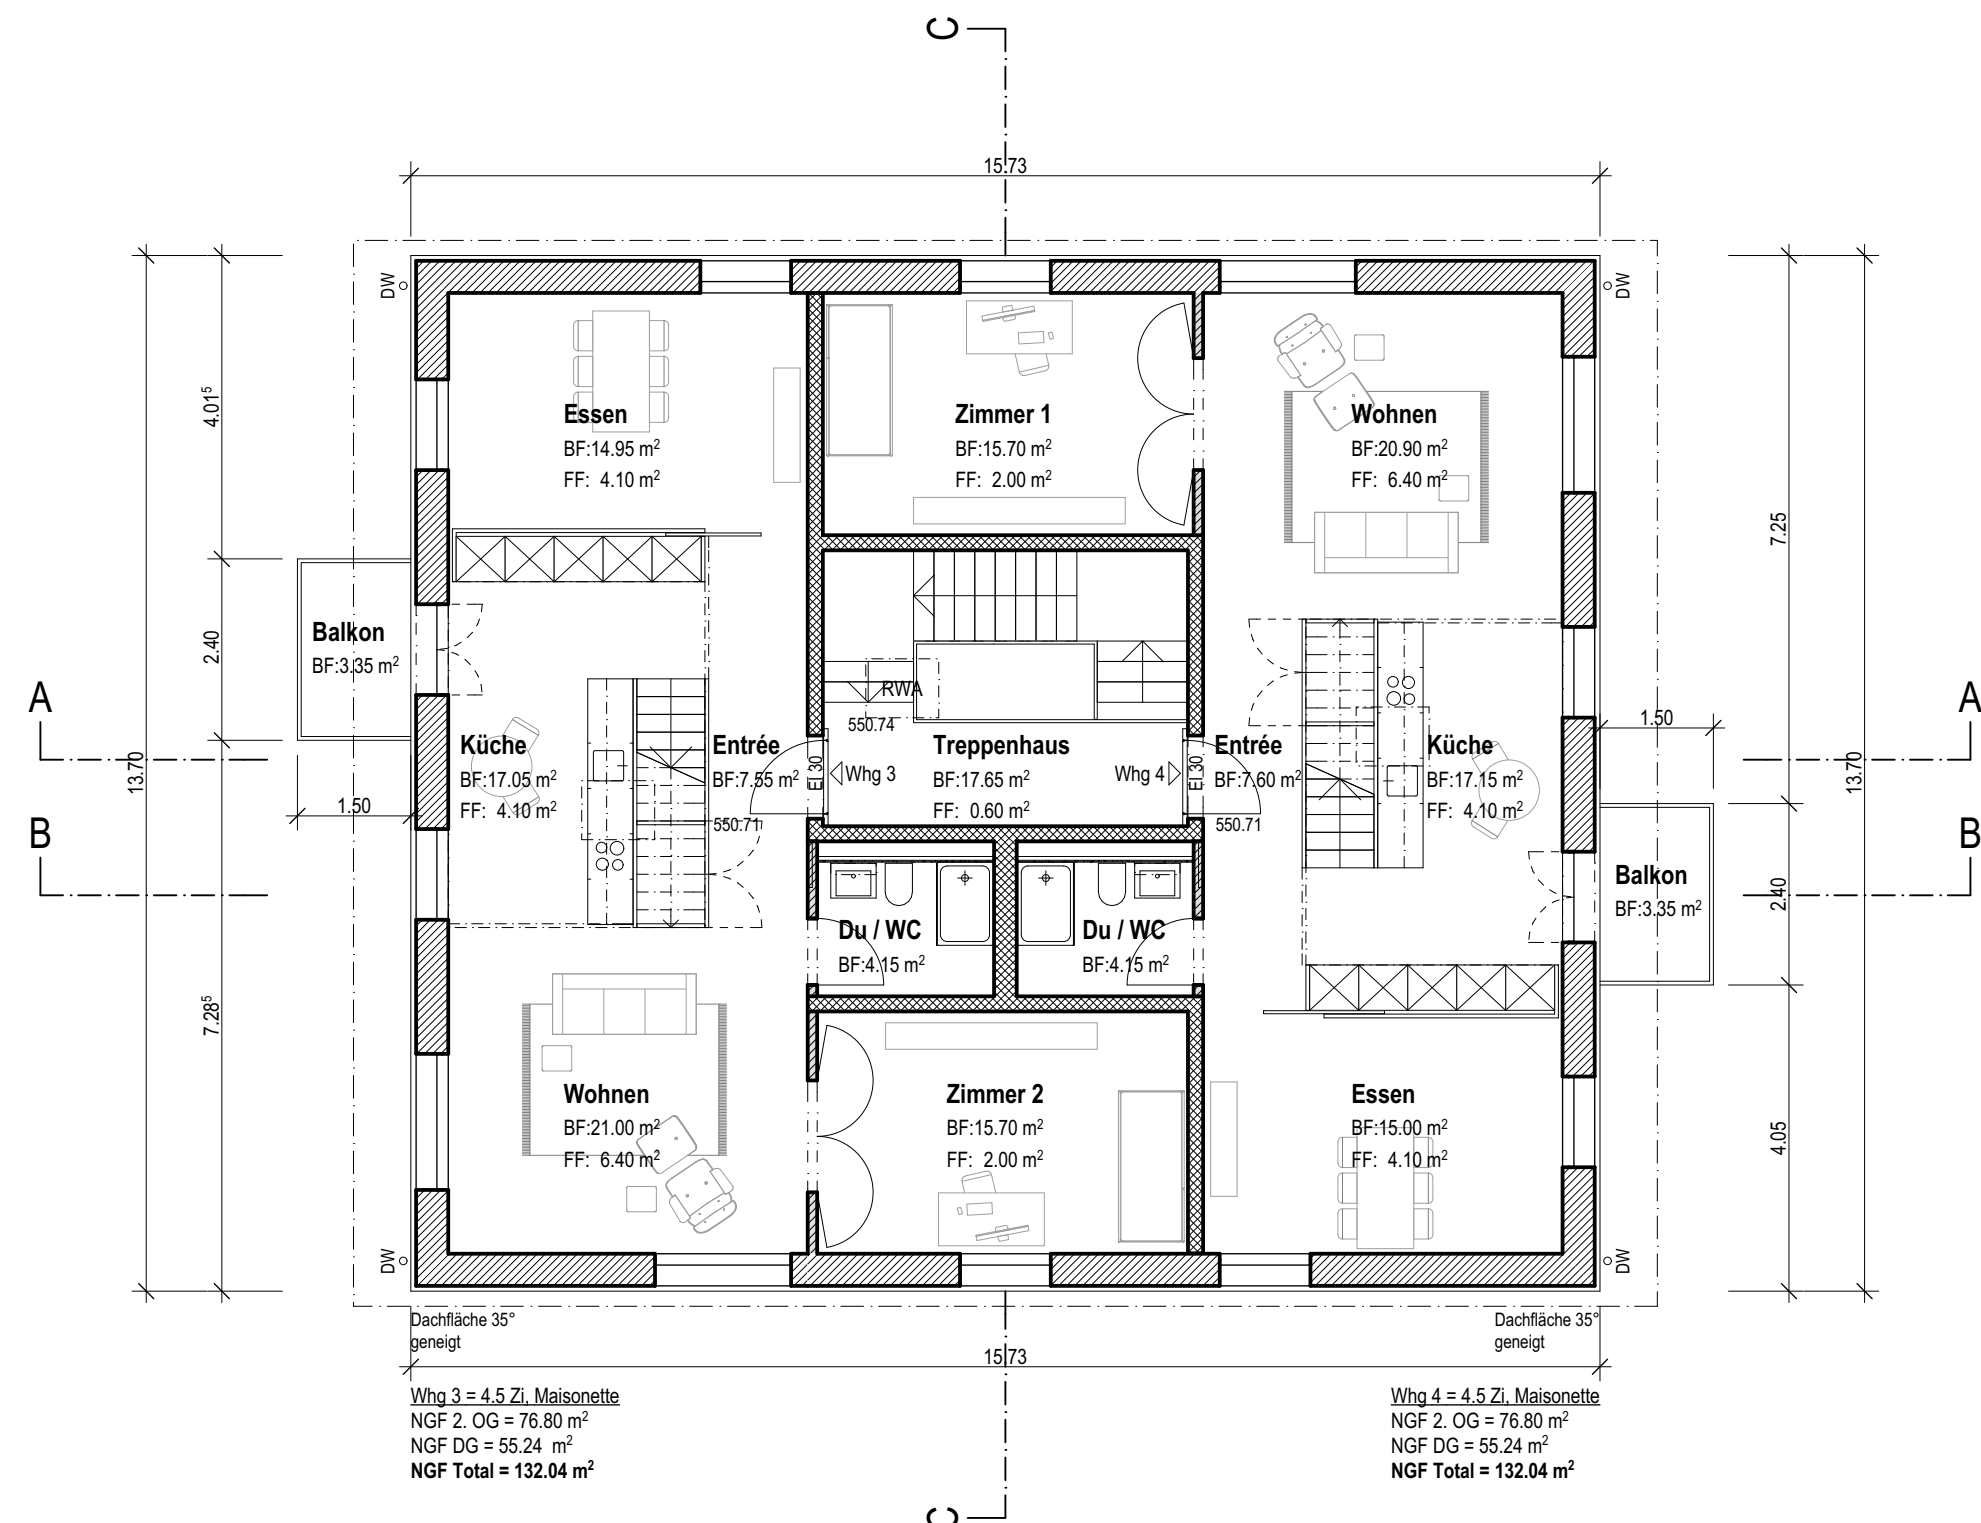

2. Obergeschoss

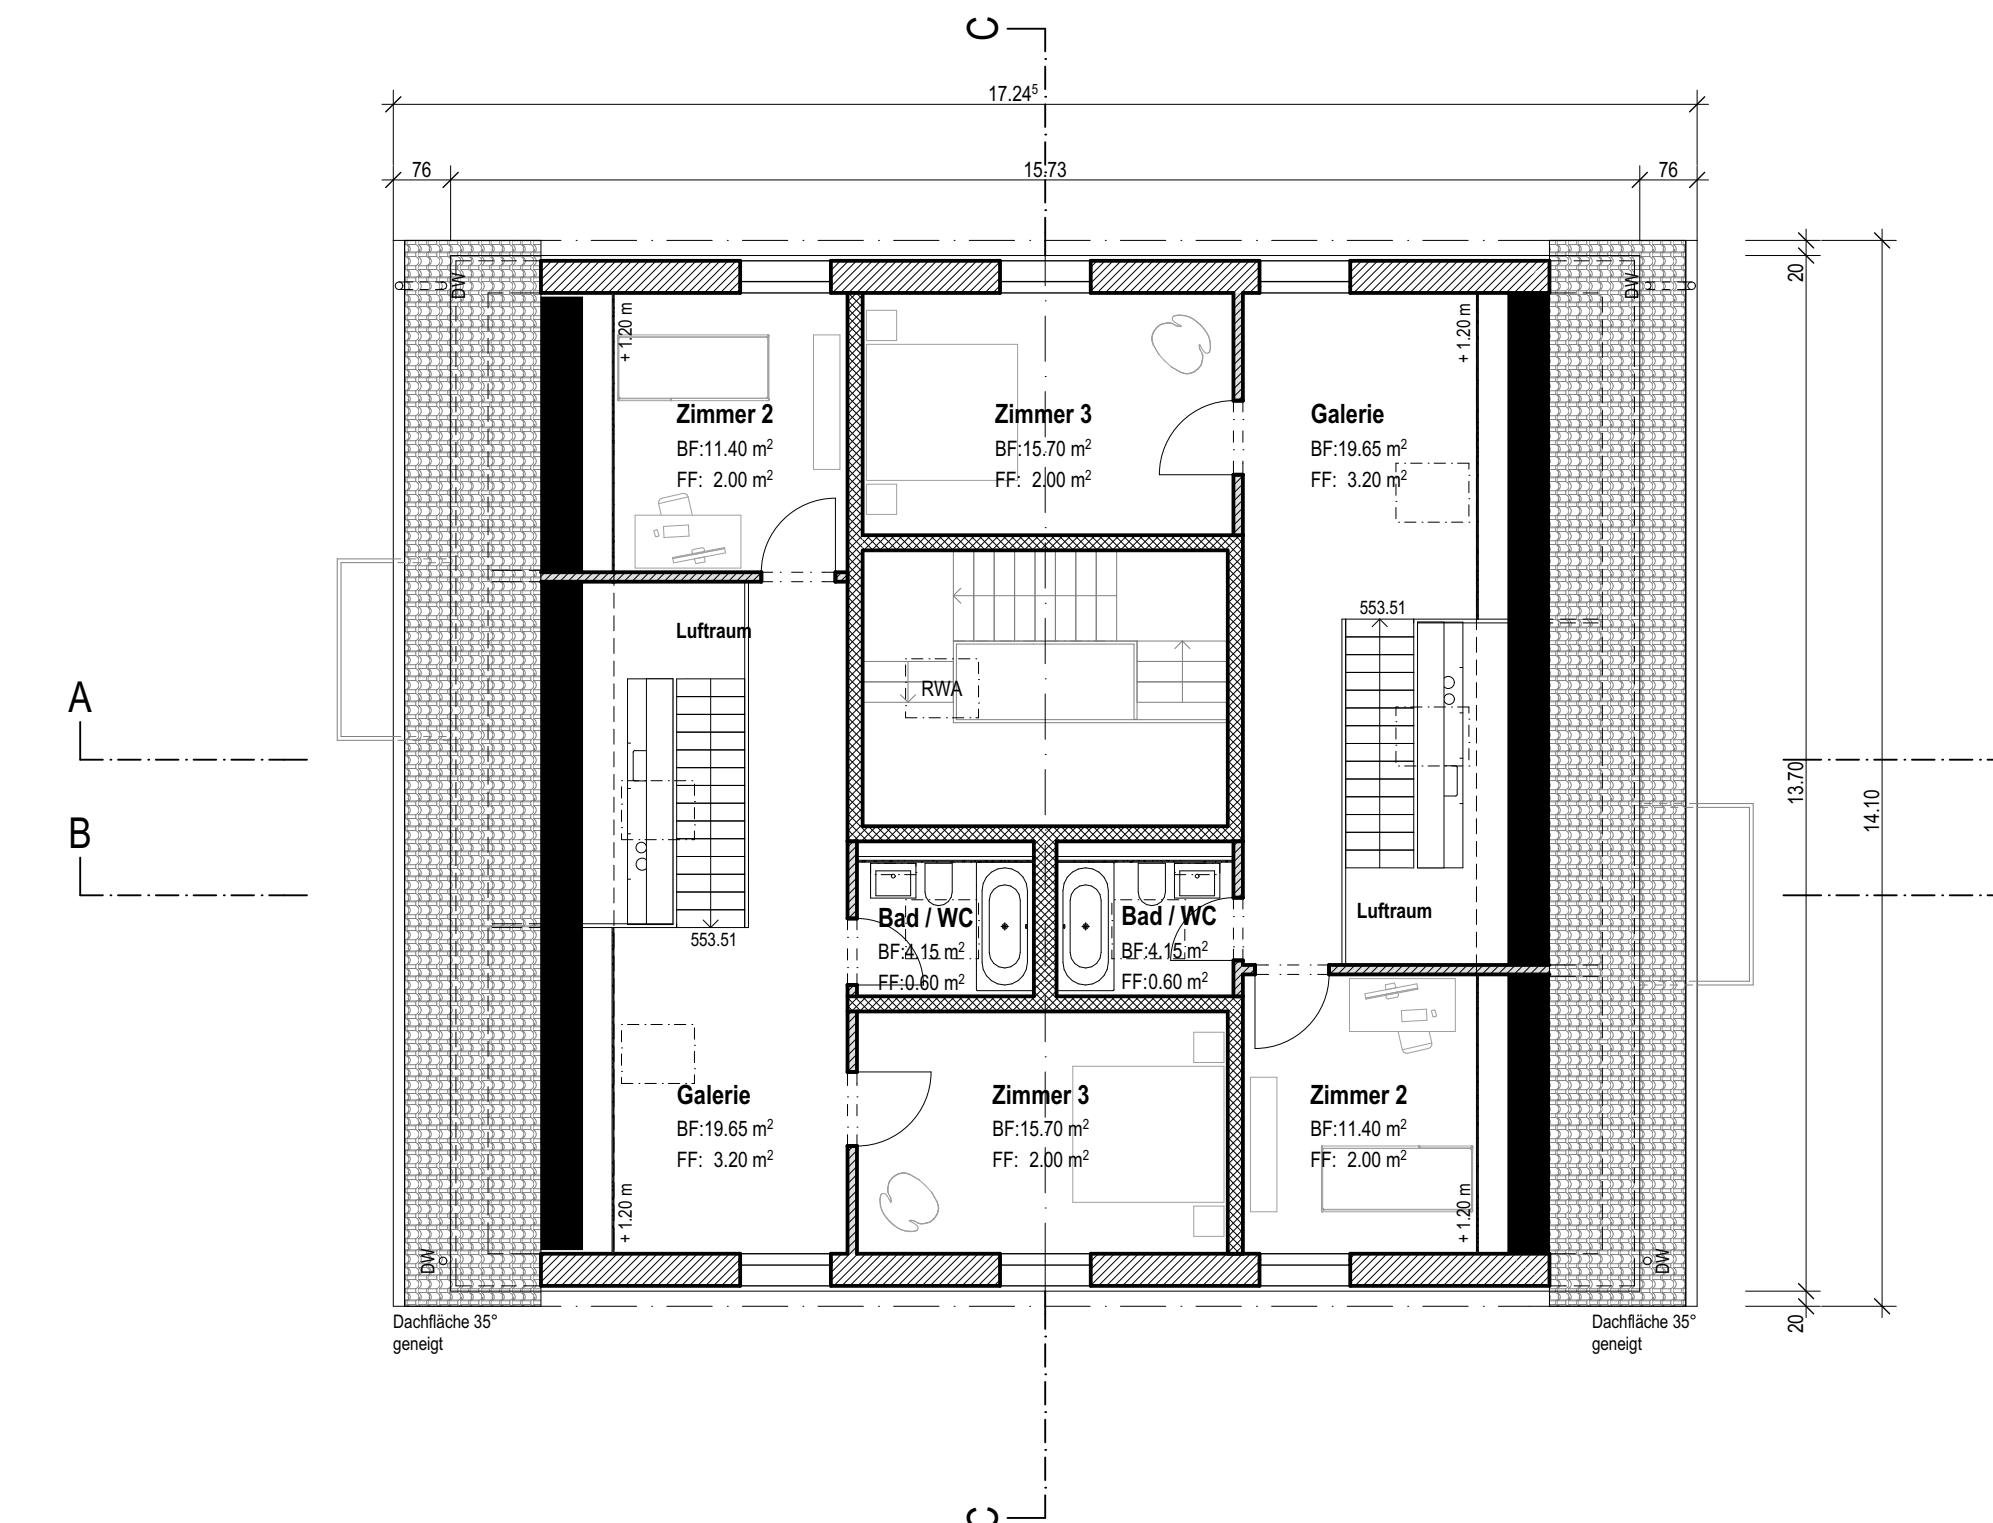

Dachgeschoss

LEGENDE :


- Neu
- Abbruch

Wädenswil, den :

Die Bauherrin:

Der Architekt:

OK FB Erdgeschoss:
±0.00 = 544.76 m.ü.M

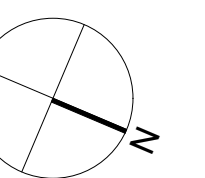

HOTZ.PARTNER

AUFTRAGGEBER:
Iris Varco
Unterdorfstrasse 32
8804 Au ZH

Hotz Partner AG SIA
Architektur und Ausführung
Florhofstrasse 13
Postfach
CH-8820 Wädenswil

T 044 789 40 50
F 044 789 40 51
info@hotzpartner.ch
www.hotzpartner.ch

PROJEKTNUMMER:
5480 VAR-HO

BALUVORHABEN:
Neubau MFH Einsiedlerstrasse 420,
Arn 8810 Horgen

PLANNUMMER:
101

PLANTITEL:
Grundrisse / Umgebung

PLANUNGSSTADIUM:
Projektanpassung

GEZEICHNET:
I. Oechslin

MASSSTAB:
1:100

PLANGRÖSSE:
84/67

DATUM:
31.03.2015

REVIDIERT: