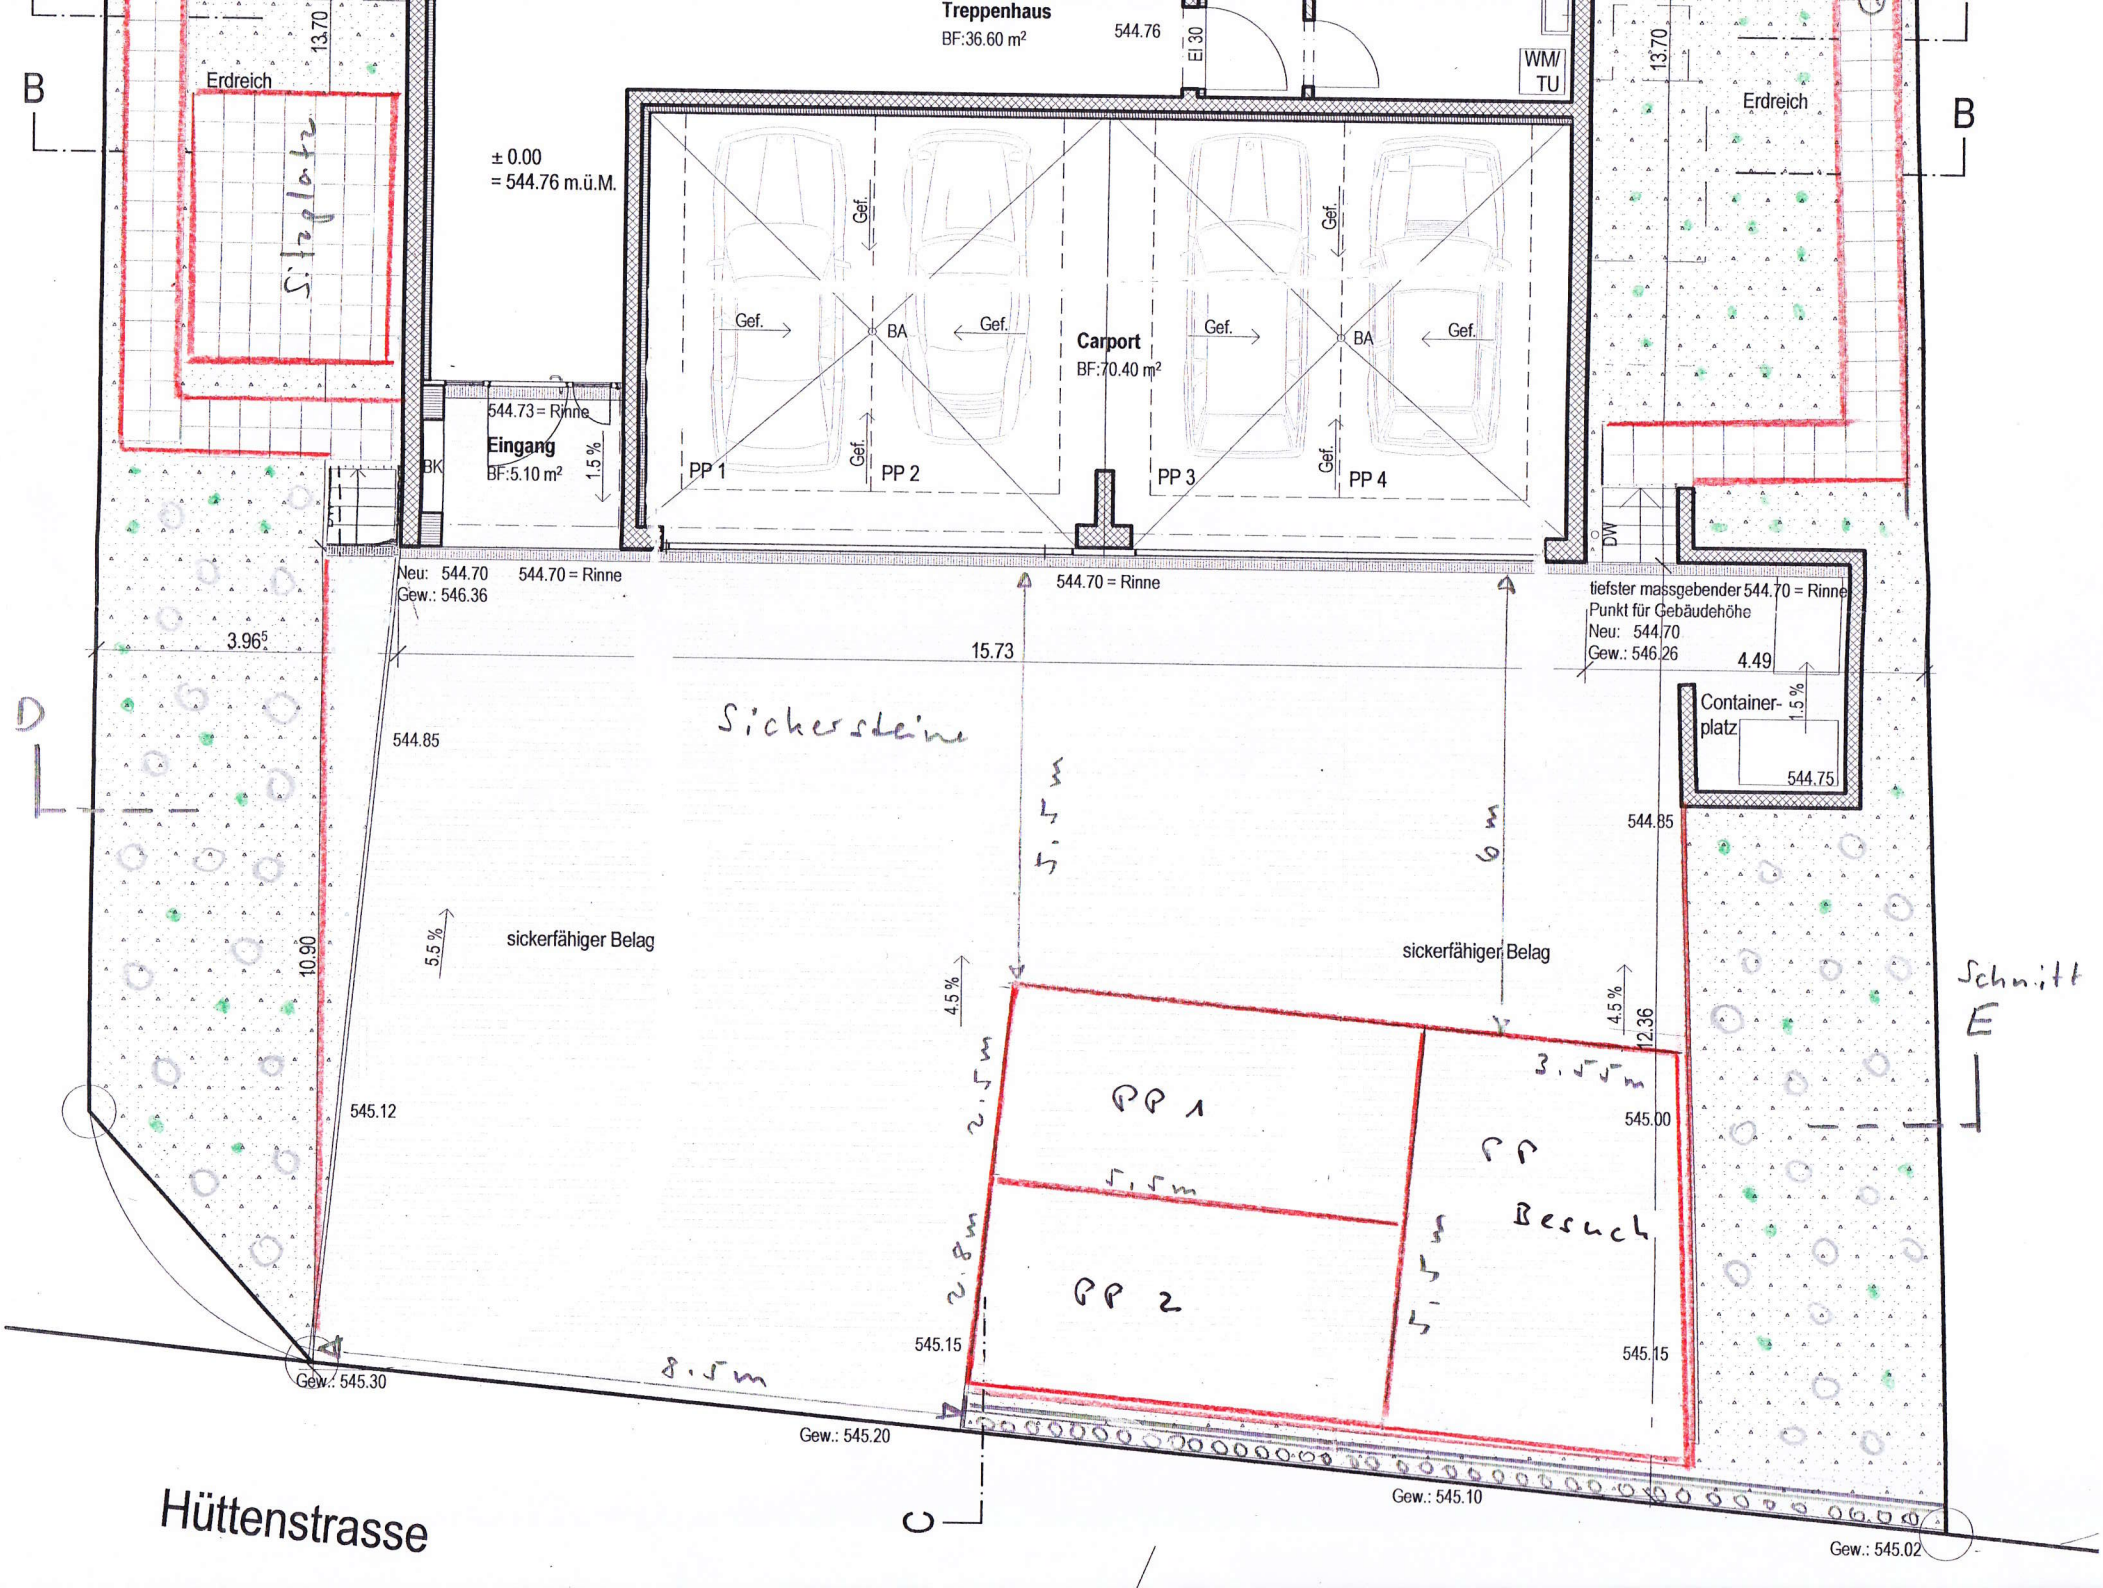
Treppenhaus
BF:36.60 m²
544.76
EI 30
WM/
TU
13.70
Erdreich
B
± 0.00
= 544.76 m.ü.M.
Gef.
BA
Carport
BF:70.40 m²
PP 1
PP 2
PP 3
PP 4
544.73 = Rinne
Eingang
BF:5.10 m²
1.5 %
BK
DW
Neu: 544.70
Gew.: 546.36
544.70 = Rinne
tiefster massgebender Punkt für Gebäudehöhe
Neu: 544.70
Gew.: 546.26
4.49
Container-
platz
544.75
3.96⁵
15.73
544.85
Sickersteine
5.5 %
sickerfähiger Belag
10.90
545.12
4.5 %
12.36
545.00
Besuch
545.15
Gew.: 545.30
8.5 m
Gew.: 545.20
Gew.: 545.10
Gew.: 545.02
Hüttenstrasse
D
C
Schnitt
E